


"K" típusú korlát

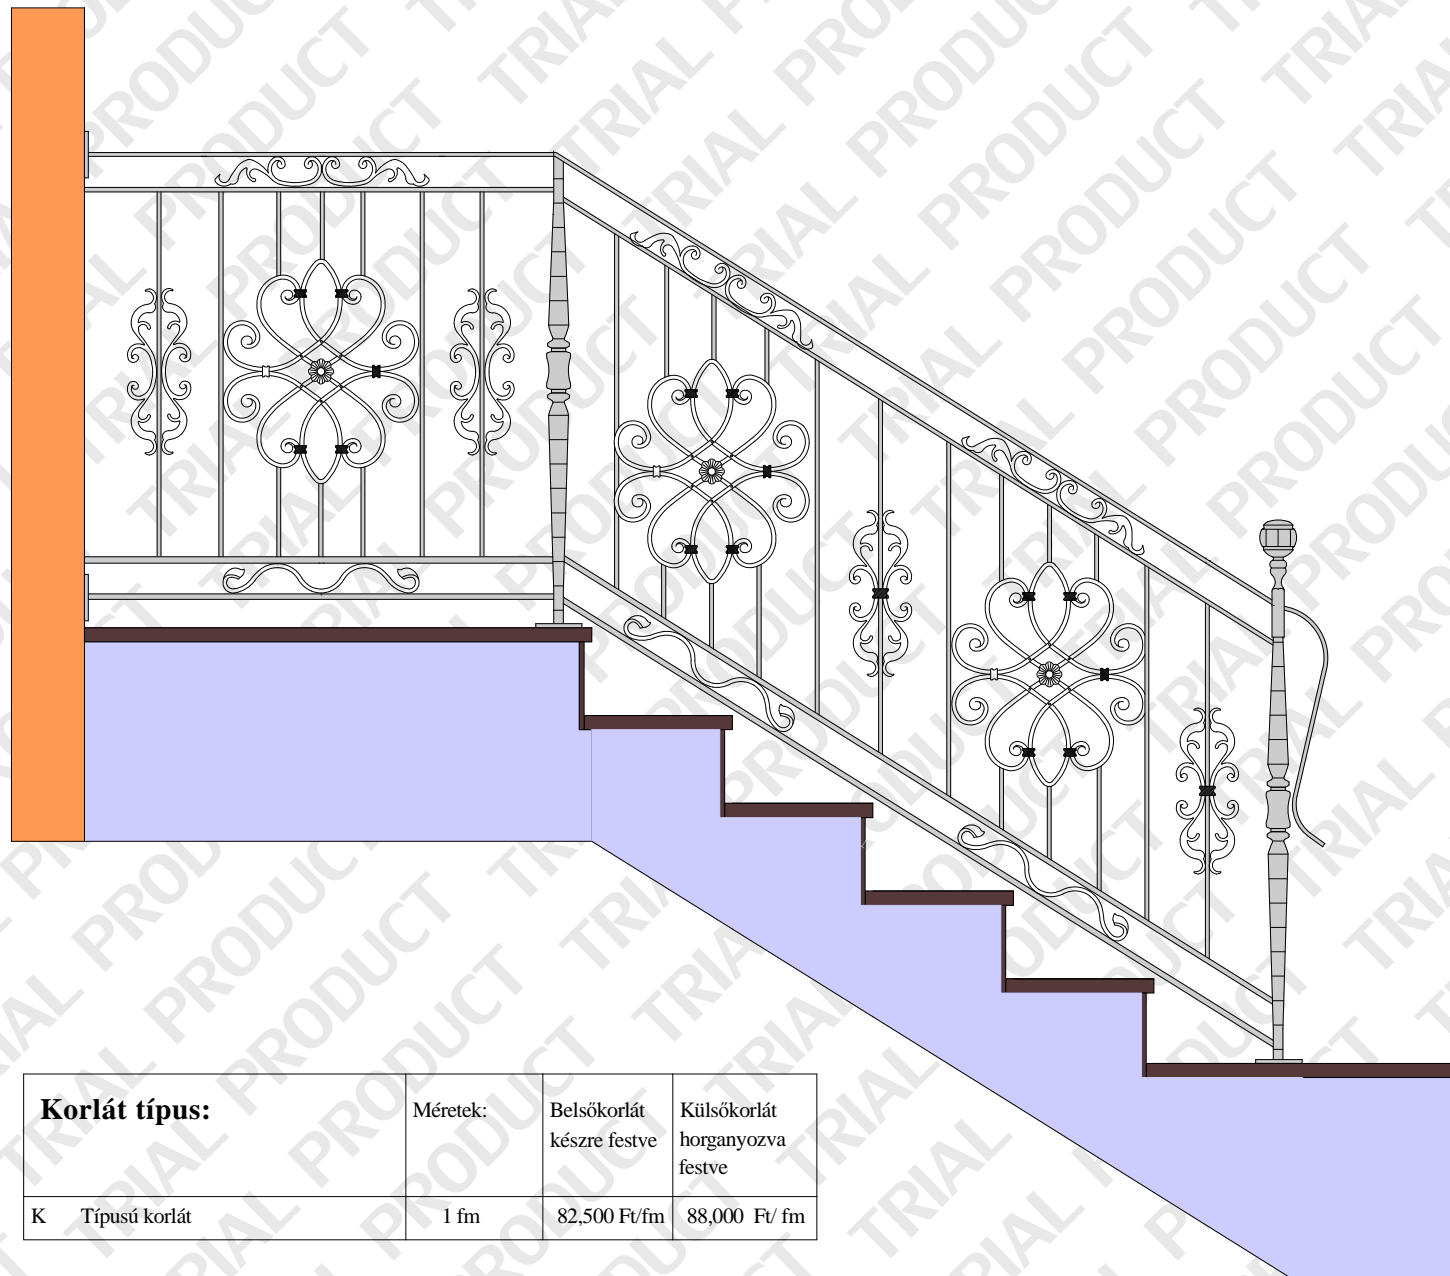

Korlát típus:	Méretek:	Belsőkorlát készre festve	Külsőkorlát horganyozva festve
K Típusú korlát	1 fm	82,500 Ft/fm	88,000 Ft/ fm