
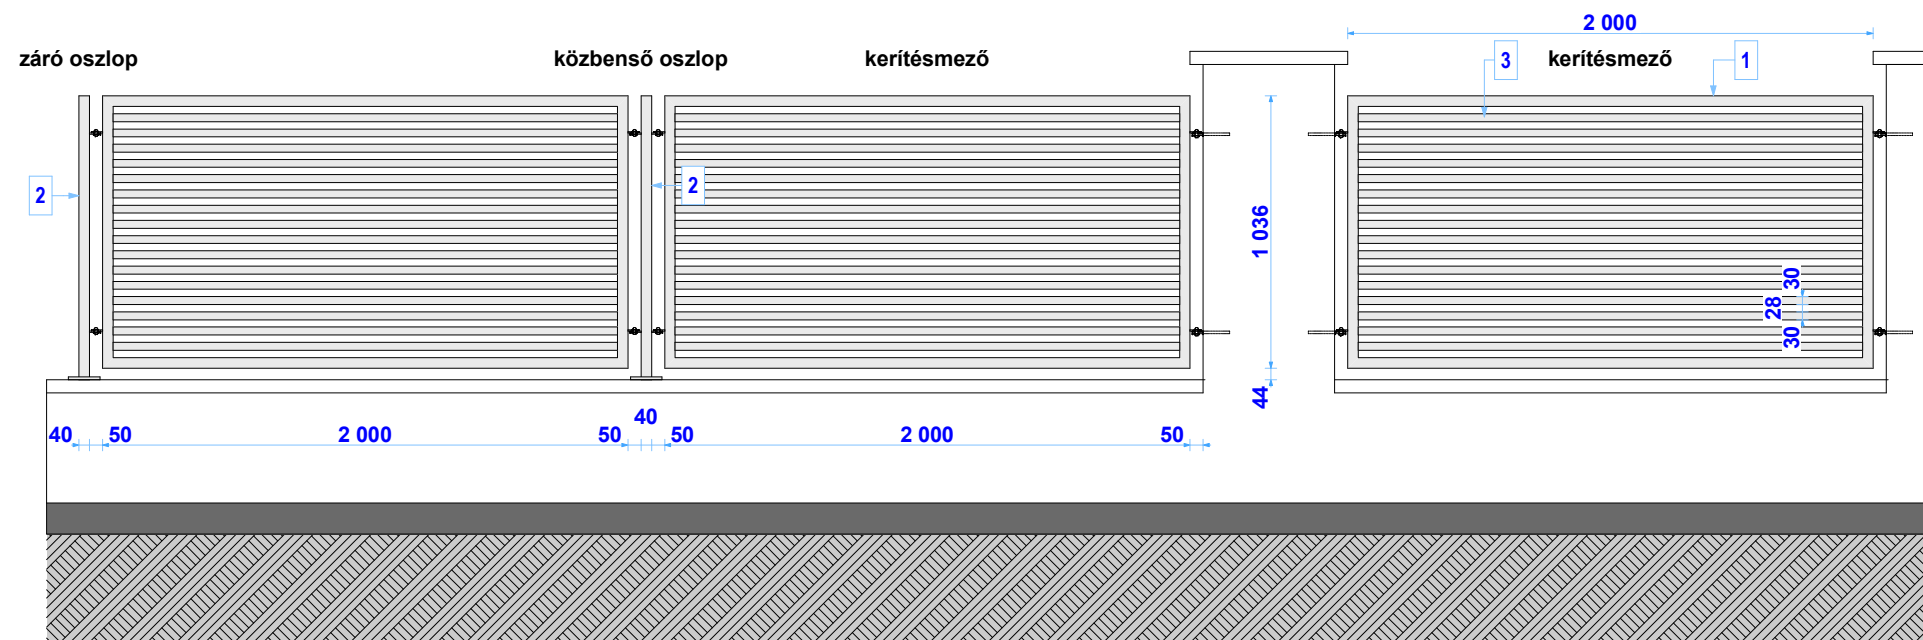


Alumínium Lined 1. típuskerítés 30x20 pálcákkal

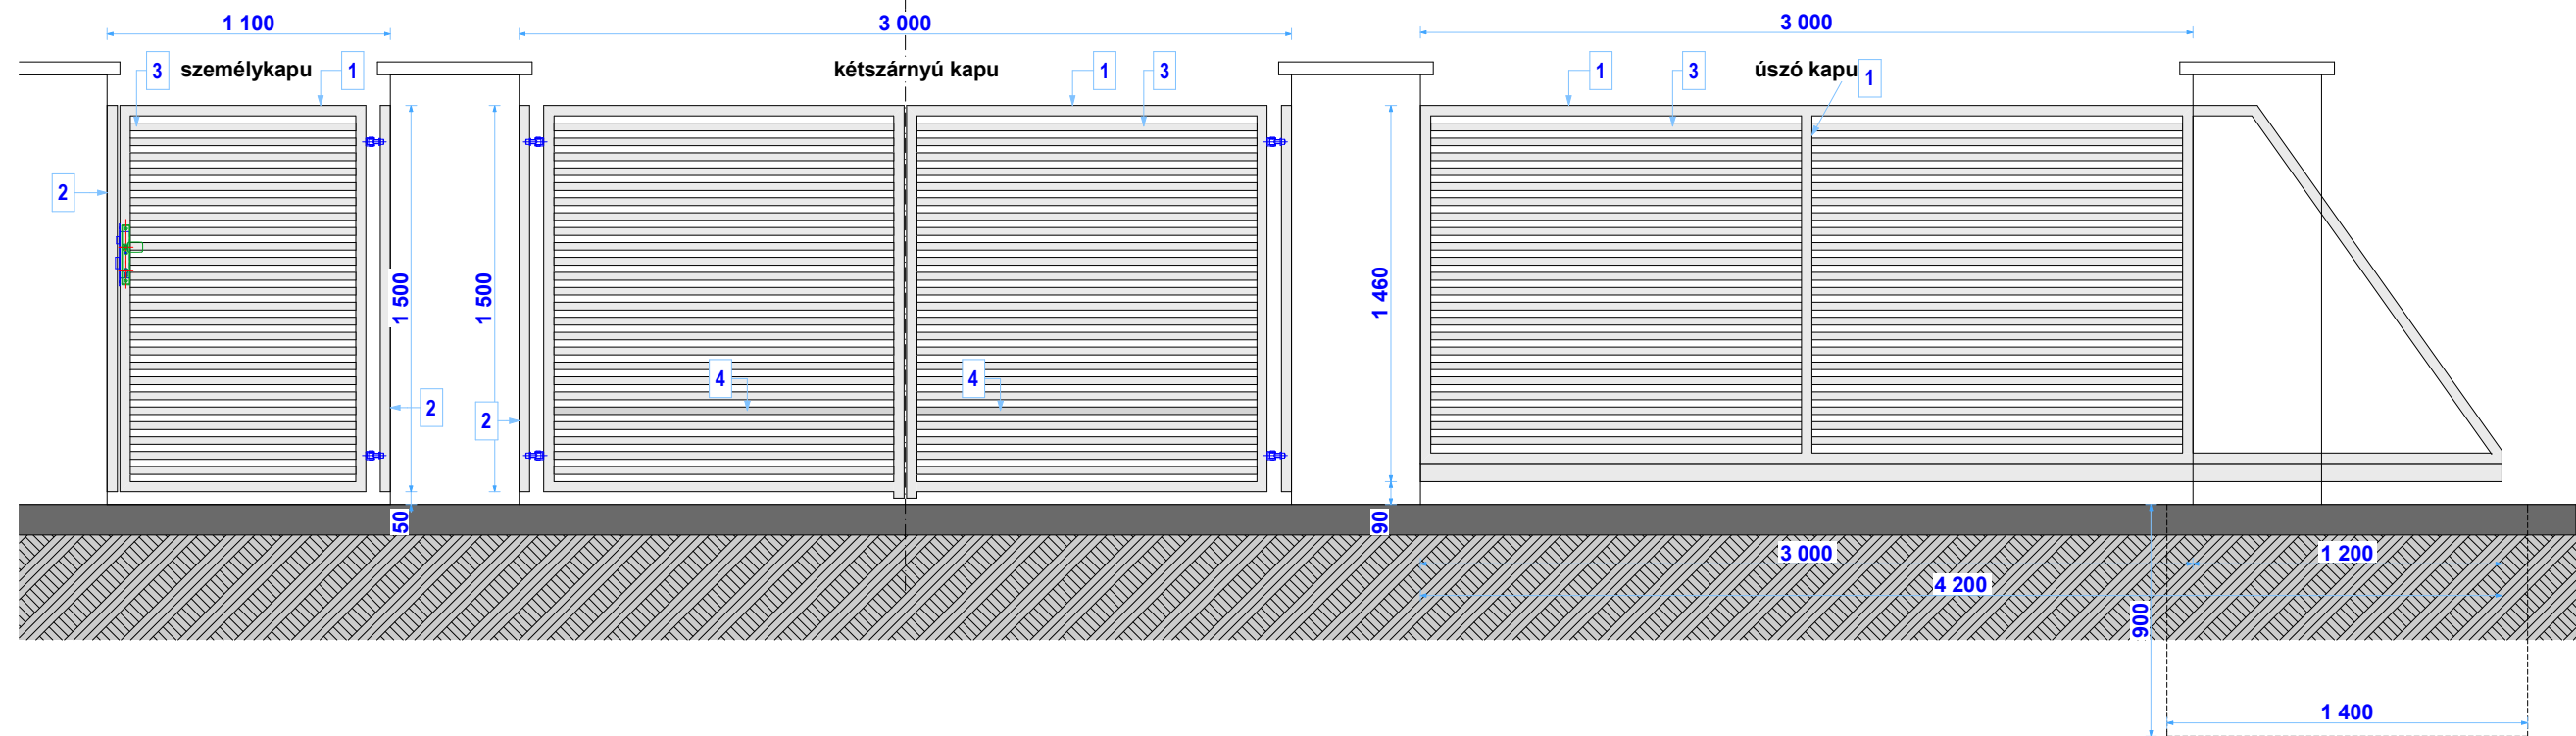

I. Típusú alumínium kerítés leírása:

	Felhasznált elemek:	Szelvények:
1	Keretek és középső merevítők:	Alumínium négyzet profil (60.40.2.)
2	Oszlopok:	Alumínium négyzet profil (60.40.2.)
3	Pálcák:	Alumínium négyzet profil (30.20.2.) a kereten belül szimmetrikusan 2+2+2 cm
4	Nagykapu merevítő a motornak, belső oldalon a pálcák mögött:	Alumínium négyzet profil (30.20.2.)
5	Kiegészítő elemek:	Rögzítő fülek, talpak stb. lézervágott elemek

Felhasznált elemek egymáshoz rögzítése rejtett megoldással történik.

Kapukat és oszlopokat a kőműves szerkezetekhez horganyzott dübelekkel, mezőket beütő fülekkel rögzítjük.

Csavaros kapcsolatok rozsdamentes alapanyagúak.

Felületkezelés RAL CLASSIC skála szerinti színekben színterézéssel.

Alapfelszerelés kiskapuban elektromos zár, kétszárnyú nagykapu zárbetéttel, tolokapu zár nélkül.



KERÍTÉS RENDSZEREK

KOVÁCSOLTVAS, ROZSDAMENTES, ALUMÍNÍUM
Magyarország, 2049 Diósd, Tó u. 81. www.trialproduct.hu

TRIAL PRODUCT